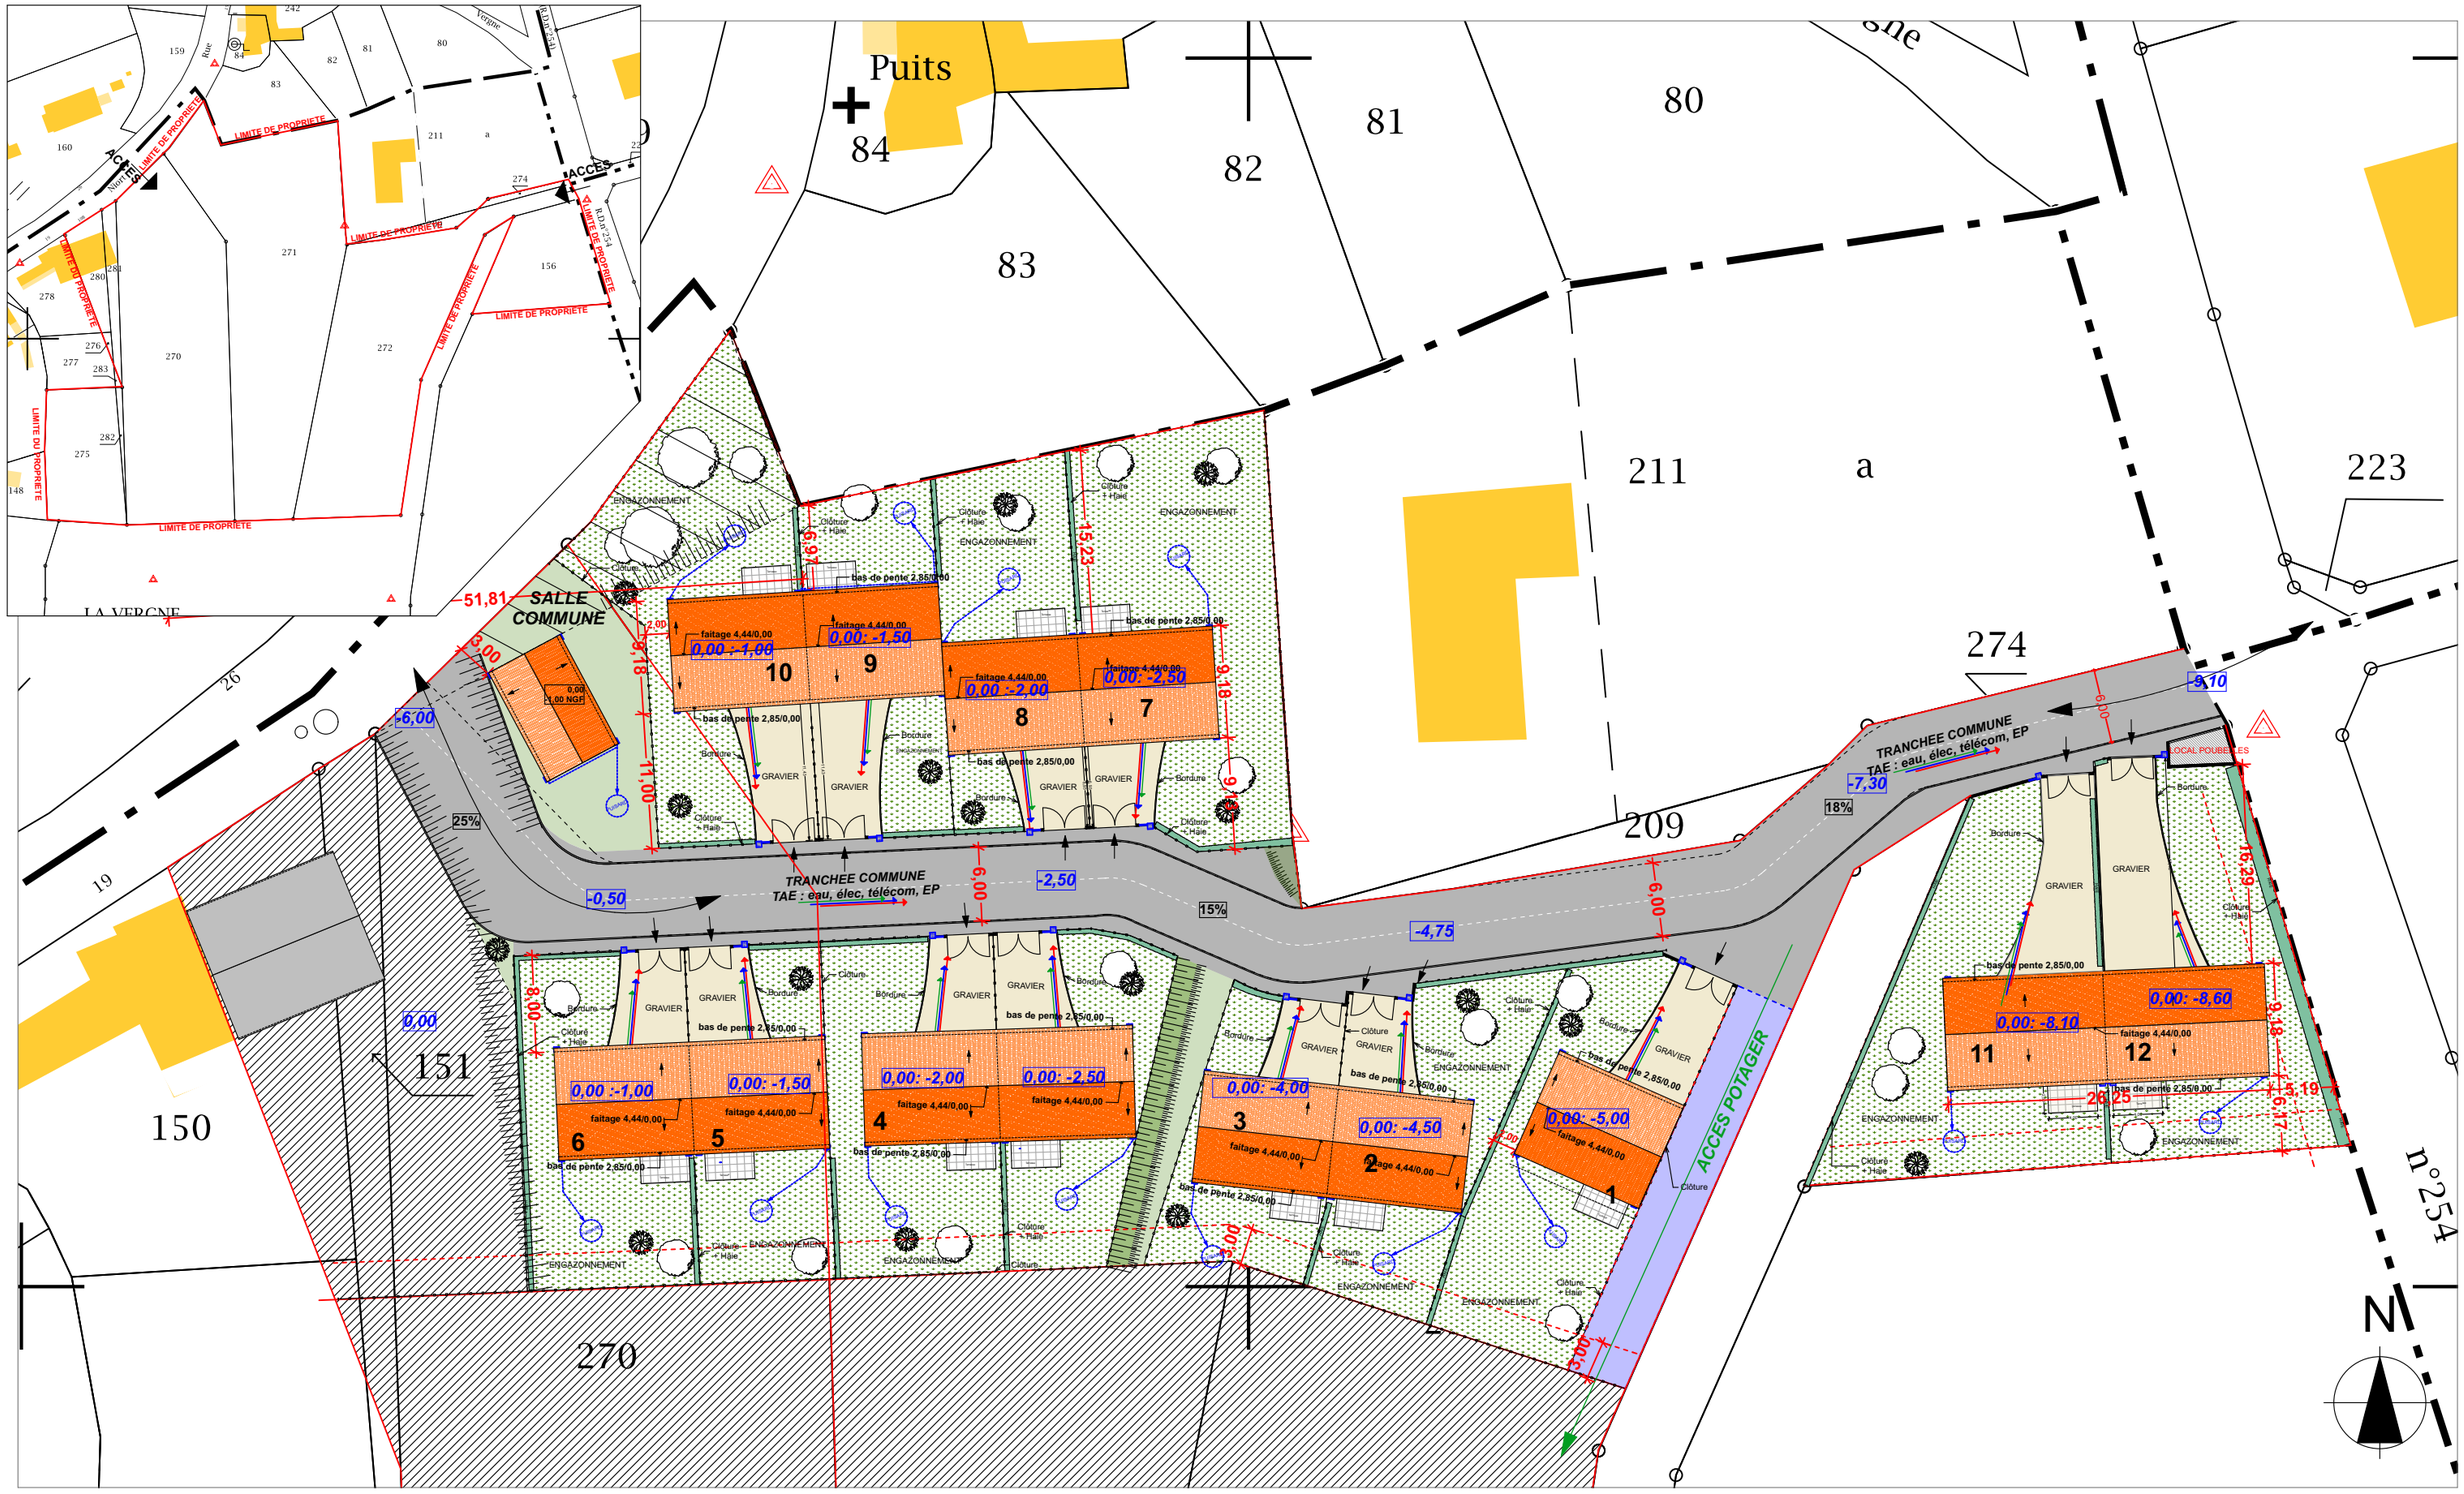

Lieu-dit *La Vergne*
Section ZV
Parcelles 271, 272, 270, 274, 276, 280, 281, 156, 275, 282
Superficie total : 14 479 m²

Laurence Raux
architecte DPLG
chez Dumaine 17130 Rouffignac
tél: 05 46 49 20 59

Construction d'un ensemble de maison d'habitation
SCI BTPNC - La Vergne - 17150 MIRAMBEAU

Plan de masse projet 1/500

PC 2.2
Date : 21 Décembre 2017

**Les plans sont destinés à l'établissement du dossier de Permis de Construire et ne peuvent en aucun cas servir de plans d'exécution et/ou de commercialisation.*